

Số: 188/TB-KTHT

Ea H'Leo, ngày 16 tháng 4 năm 2023

THÔNG BÁO
Về việc trả hồ sơ không đủ điều kiện cấp Giấy phép xây dựng

Hồ sơ của: Ông Lương Quý Luận

Mã hồ sơ: 000.00.65.H15-240405-0001

Thời gian nhận hồ sơ: Ngày 05/4/2024

Người nộp hồ sơ: Ông Lương Quý Luận, địa chỉ thường trú: 163 đường Xô Viết Nghệ Tĩnh, Tp. Buôn Ma Thuột, tỉnh Đắk Lắk.

Số điện thoại liên hệ: 0935.088.882

Nội dung yêu cầu giải quyết: Cấp giấy phép xây dựng trong khuôn viên thửa đất số 386, tờ bản đồ số 20, tại TDP 14 thị trấn Ea Drăng, huyện Ea H'Leo, tỉnh Đắk Lắk.

Trong quá trình xem xét, kiểm tra hồ sơ nêu trên, Phòng Kinh tế và Hạ tầng nhận thấy hồ sơ đề nghị xin cấp giấy phép xây dựng chưa hợp lệ, cụ thể: Diện tích đề nghị cấp Giấy phép xây dựng nằm trong diện tích đất quy hoạch giao thông và khoảng lùi xây dựng được quy định tại Quyết định số 3687/QĐ-UBND, ngày 13/12/2016 của UBND tỉnh Đắk Lắk về phê duyệt điều chỉnh Quy hoạch chung thị trấn Ea Drăng đến năm 2023.

Kính mời ông Lương Quý Luận đến tại Bộ phận Tiếp nhận hồ sơ và Trả kết quả của huyện để nhận lại hai hồ sơ có mã số nêu trên (Kèm theo toàn bộ hồ sơ đã tiếp nhận tại Bộ phận Tiếp nhận hồ sơ và Trả kết quả huyện).

Phòng Kinh tế và Hạ tầng xin thông báo để ông Lương Quý Luận biết, thực hiện./.


Nơi nhận: 

- Ông Lương Quý Luận;
- Bộ phận TN và TKQ huyện;
- Lưu: KTHT.



Nguyễn Phước Thọ

28
NGUYỄN THỊ PHƯƠNG THUY

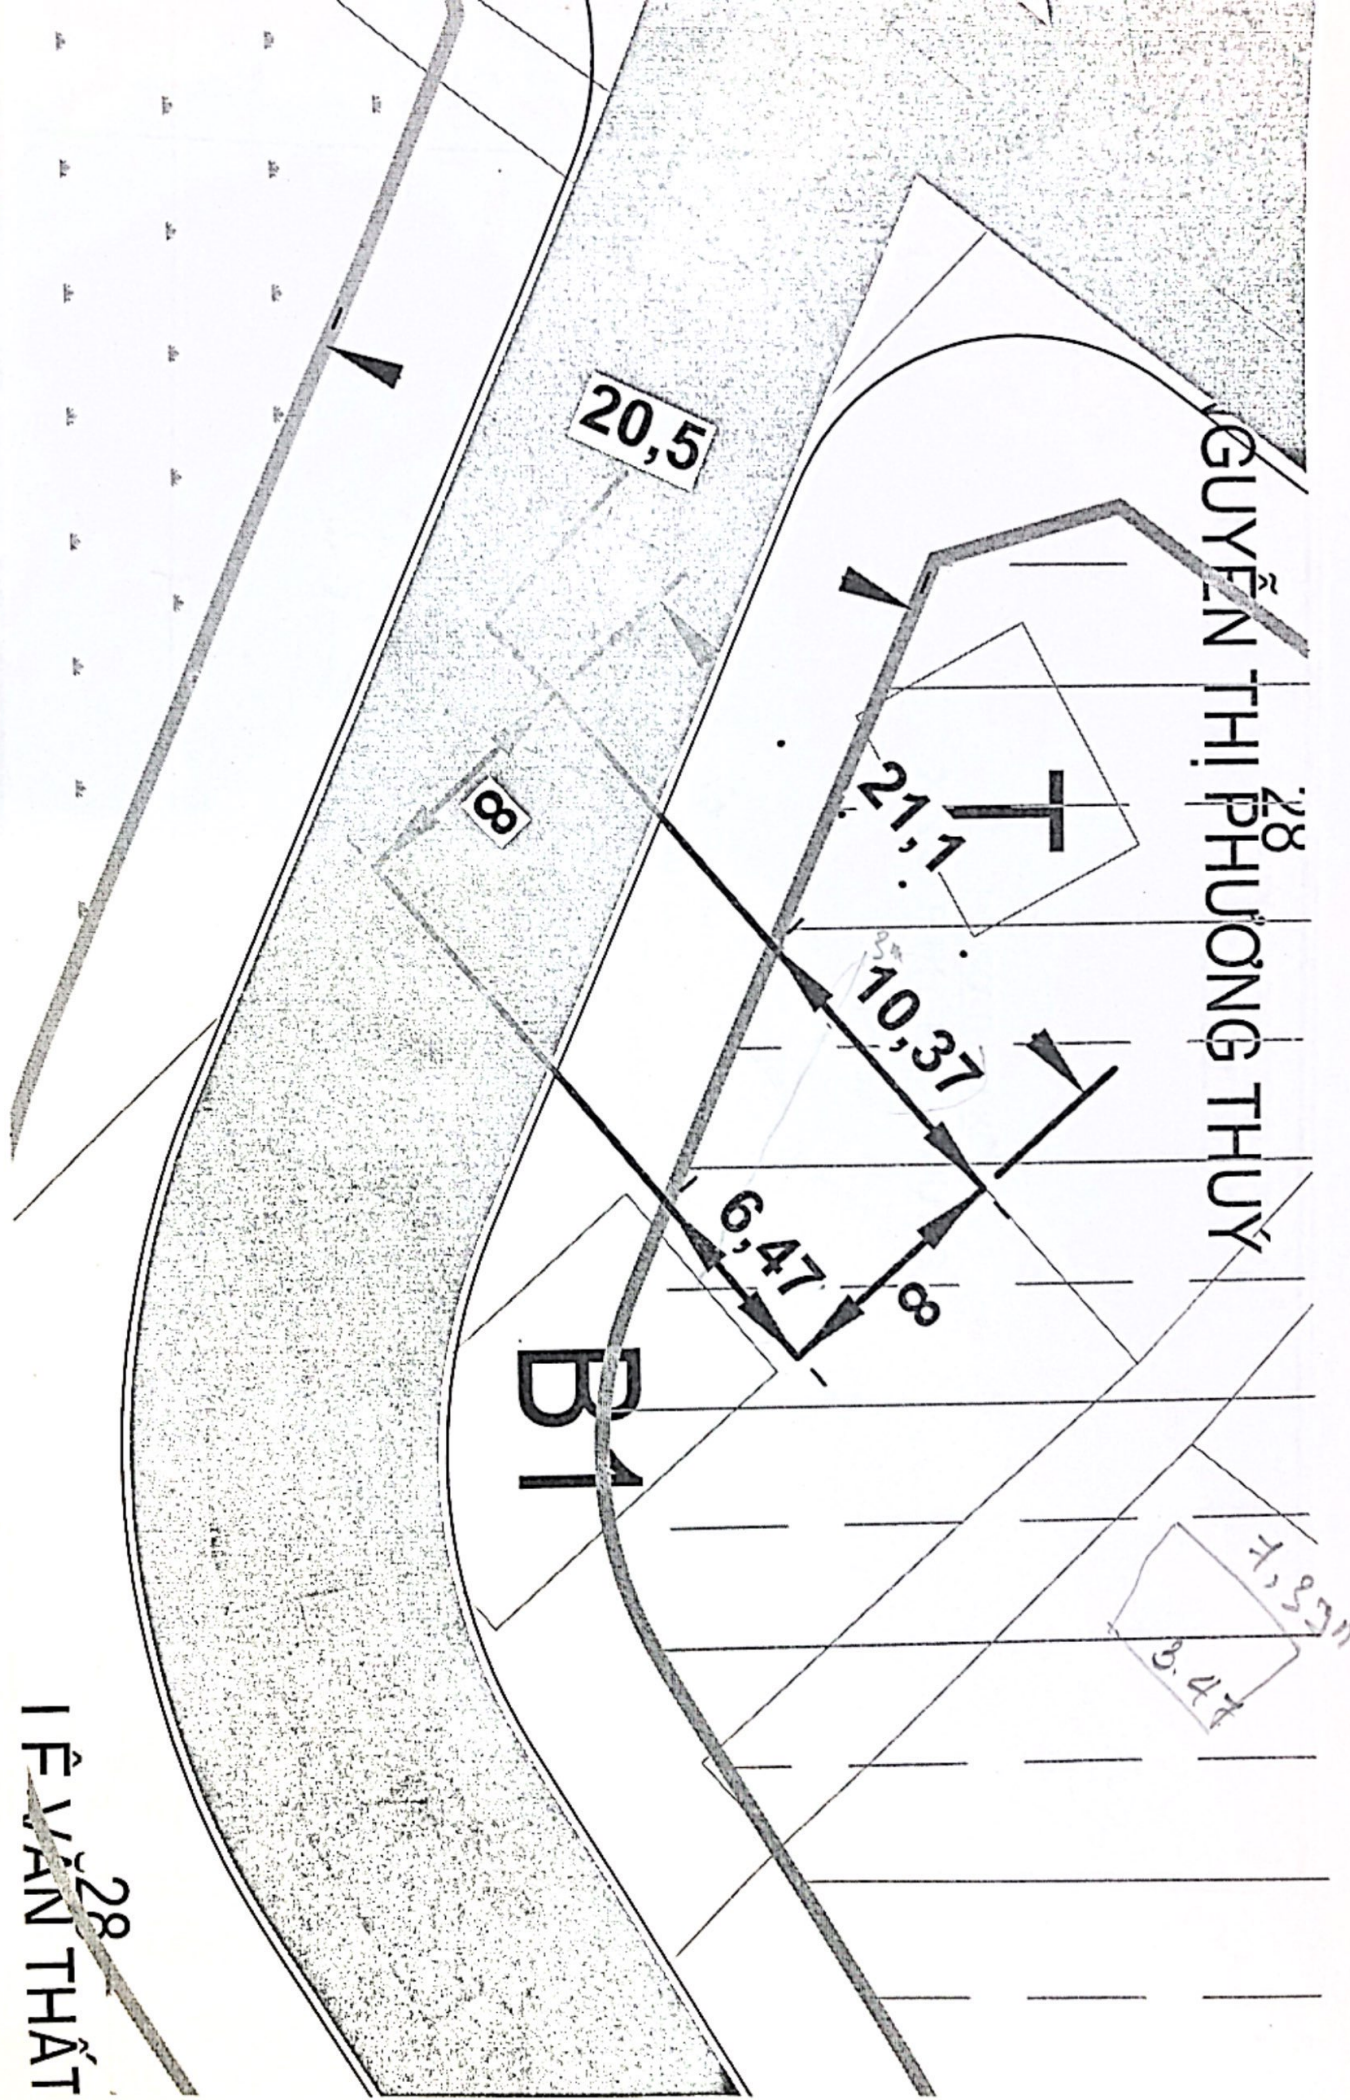


28
LÊ VĂN THẬT

CỘNG HÒA XÃ HỘI CHỦ NGHĨA VIỆT NAM
Độc lập - Tự do - Hạnh phúc

HỒ SƠ THIẾT KẾ
XIN CẤP PHÉP XÂY DỰNG






CÔNG TRÌNH : NHÀ Ở GIA ĐÌNH
CHỦ ĐẦU TƯ : LƯƠNG QUÝ LUẬN
ĐỊA ĐIỂM XÂY DỰNG : TDP14 - TT EA DRĂNG HUYỆN EAH'LEO
DIỆN TÍCH XÂY DỰNG : 50 M2
DIỆN TÍCH SÀN : 105 M2

Chủ đầu tư:

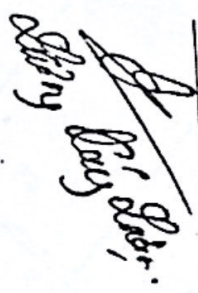


Phòng kinh tế và hạ tầng.

Năm 2024

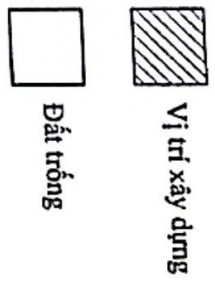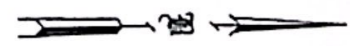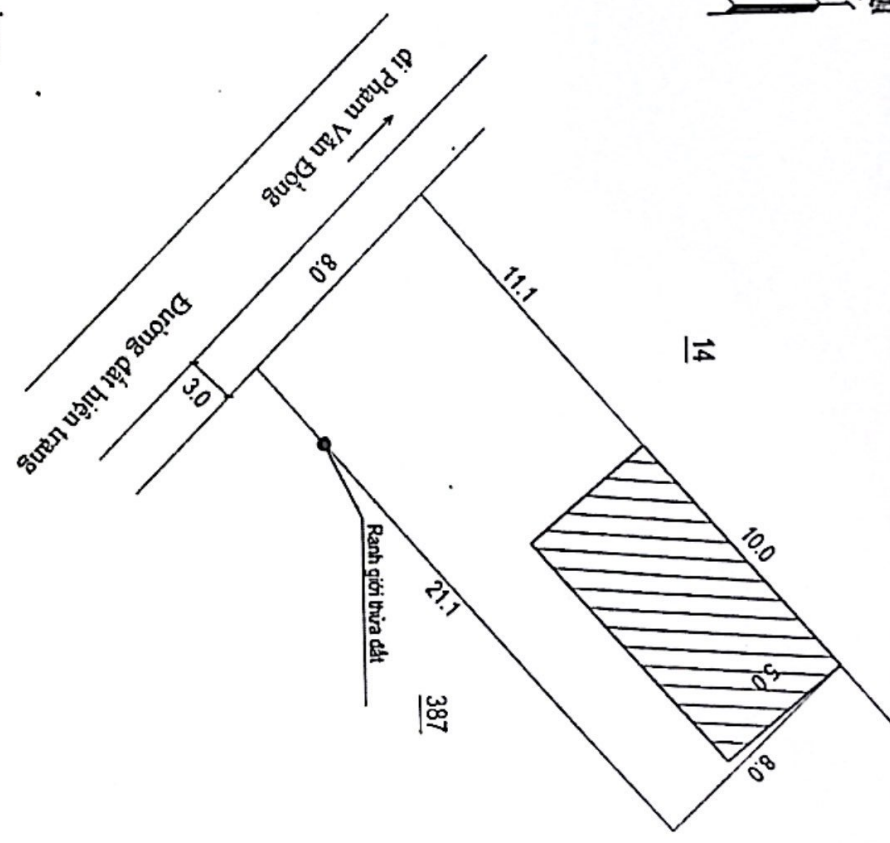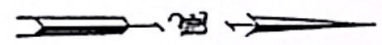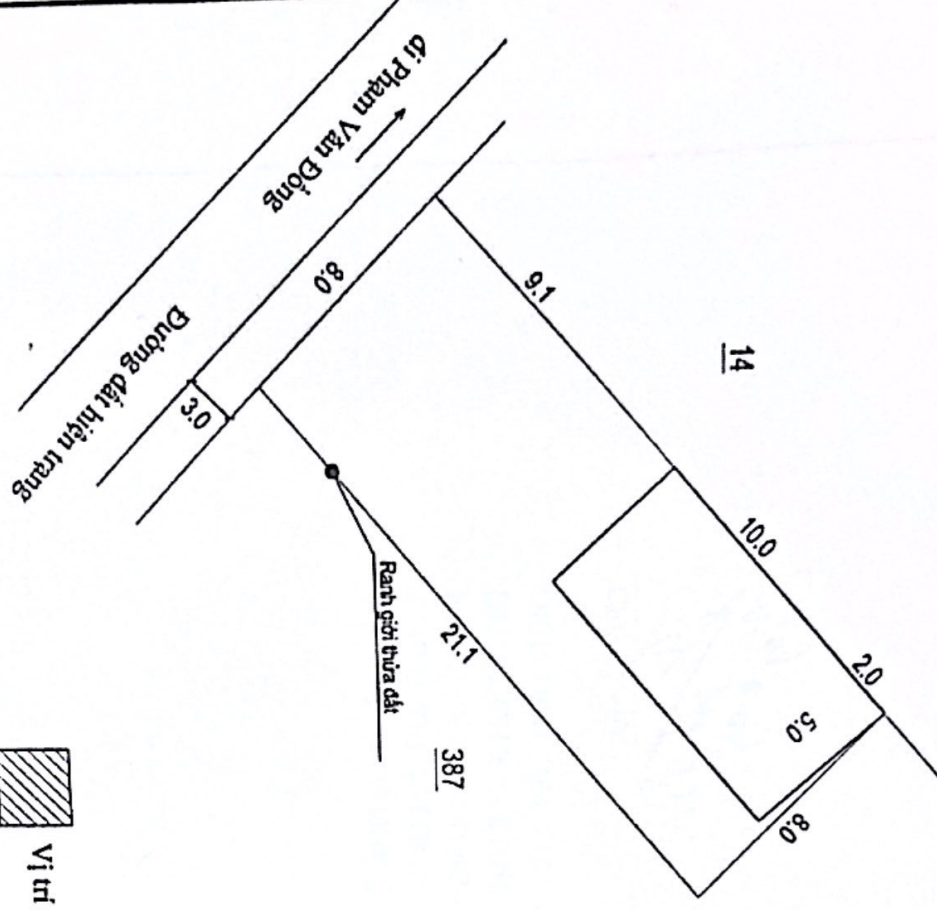

TÊN BẢN VẼ	MẶT BẰNG ĐỊNH VỊ CÔNG TRÌNH TRÊN LỘ ĐẤT	TỈ LỆ: 1:100	Trang: 01/22
CÔNG TRÌNH	NHÀ Ở GIA ĐÌNH		
ĐỊA CHỈ XÂY DỰNG	TDP 14 TT EA ĐÀNG - HUYỆN EMARLEO - TỈNH ĐAK LAK		
CHỦ ĐẦU TƯ	LƯƠNG QUÝ LUẬN		

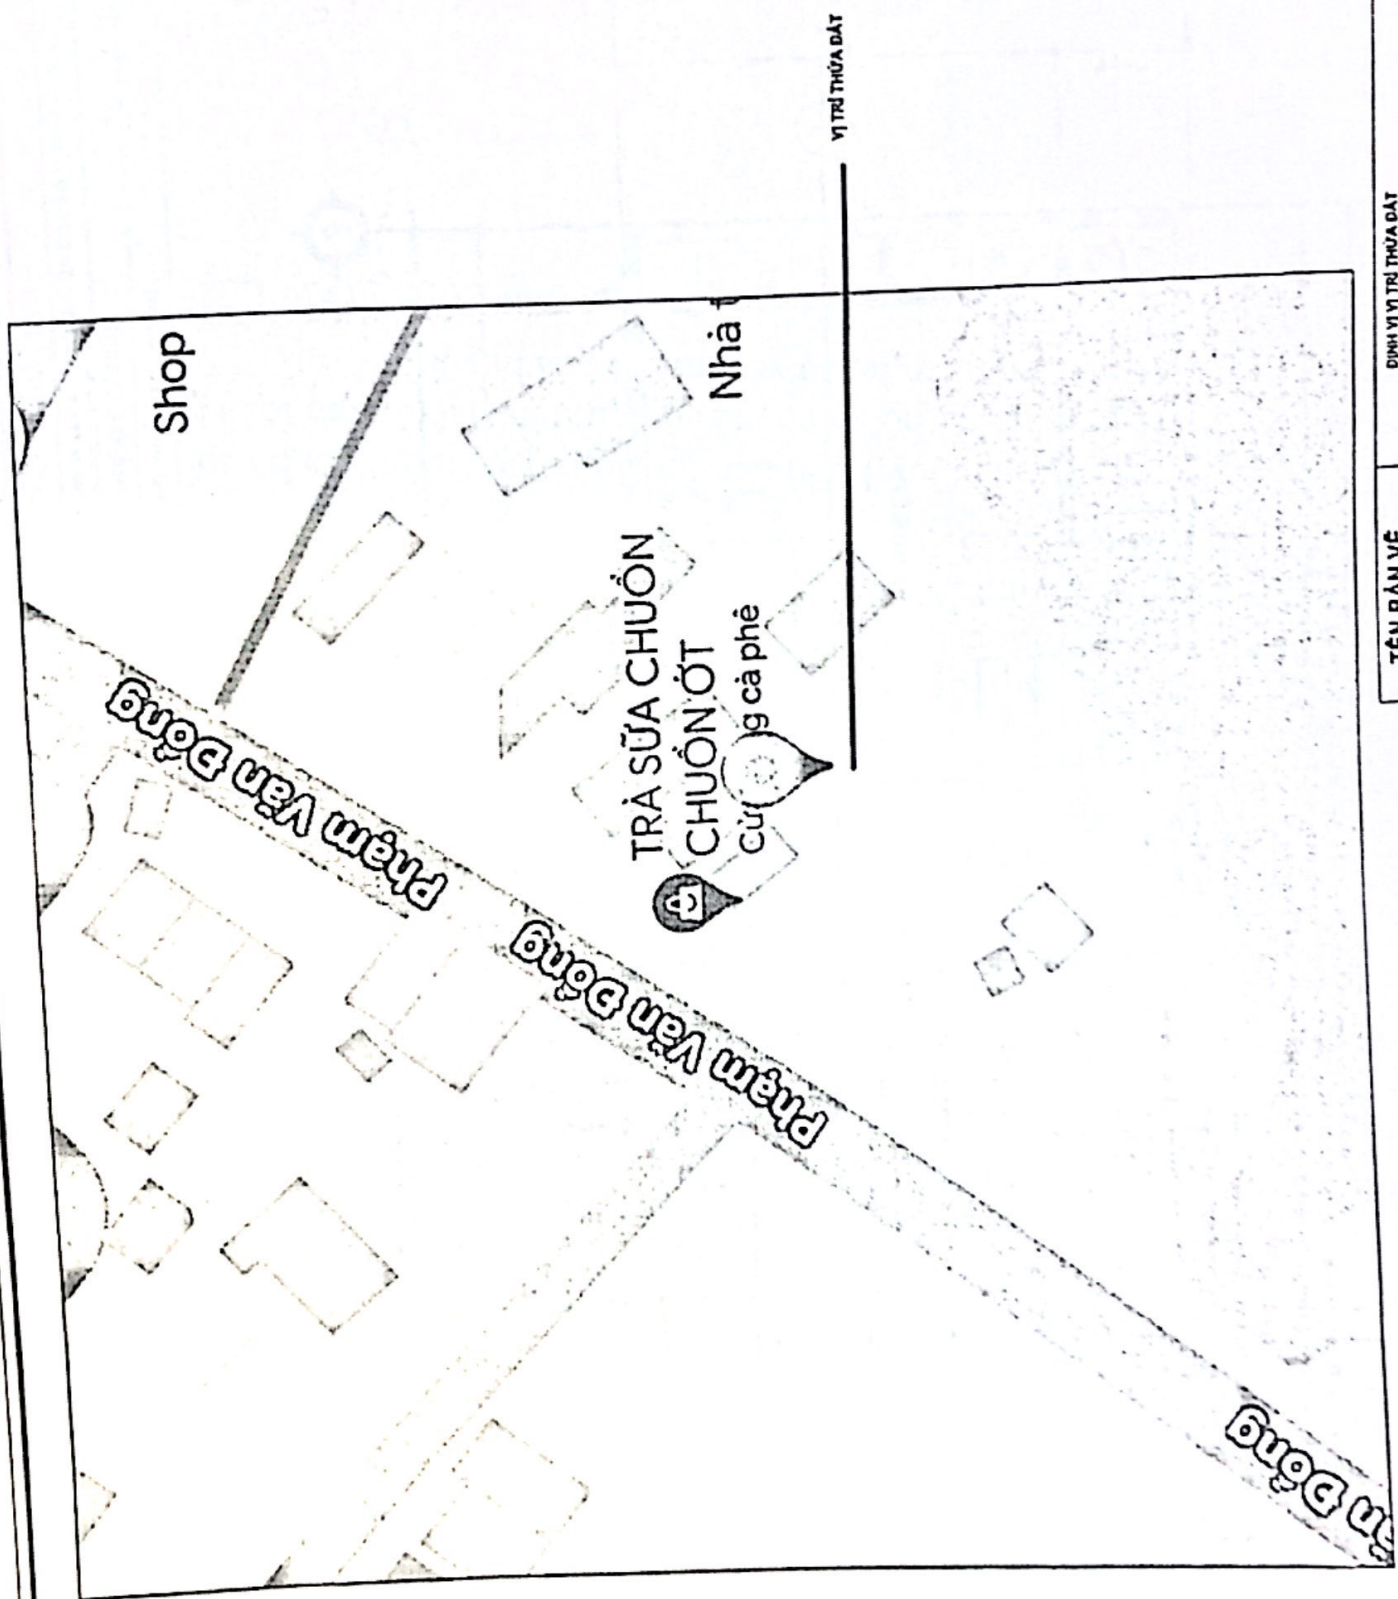

TÊN BẢN VẼ	ĐỊNH VỊ TRÍ THƯA ĐẤT	Trang : 02/22
CÔNG TRÌNH	NHÀ Ở GIA ĐÌNH	
ĐỊA CHỈ XÂY DỰNG	TDP 14 TT EA ĐRĂNG - HUYỆN EARTLEO - TỈNH ĐAK LAK	
CHỦ ĐẦU TƯ	LƯƠNG QUỲ LUYỆN	